


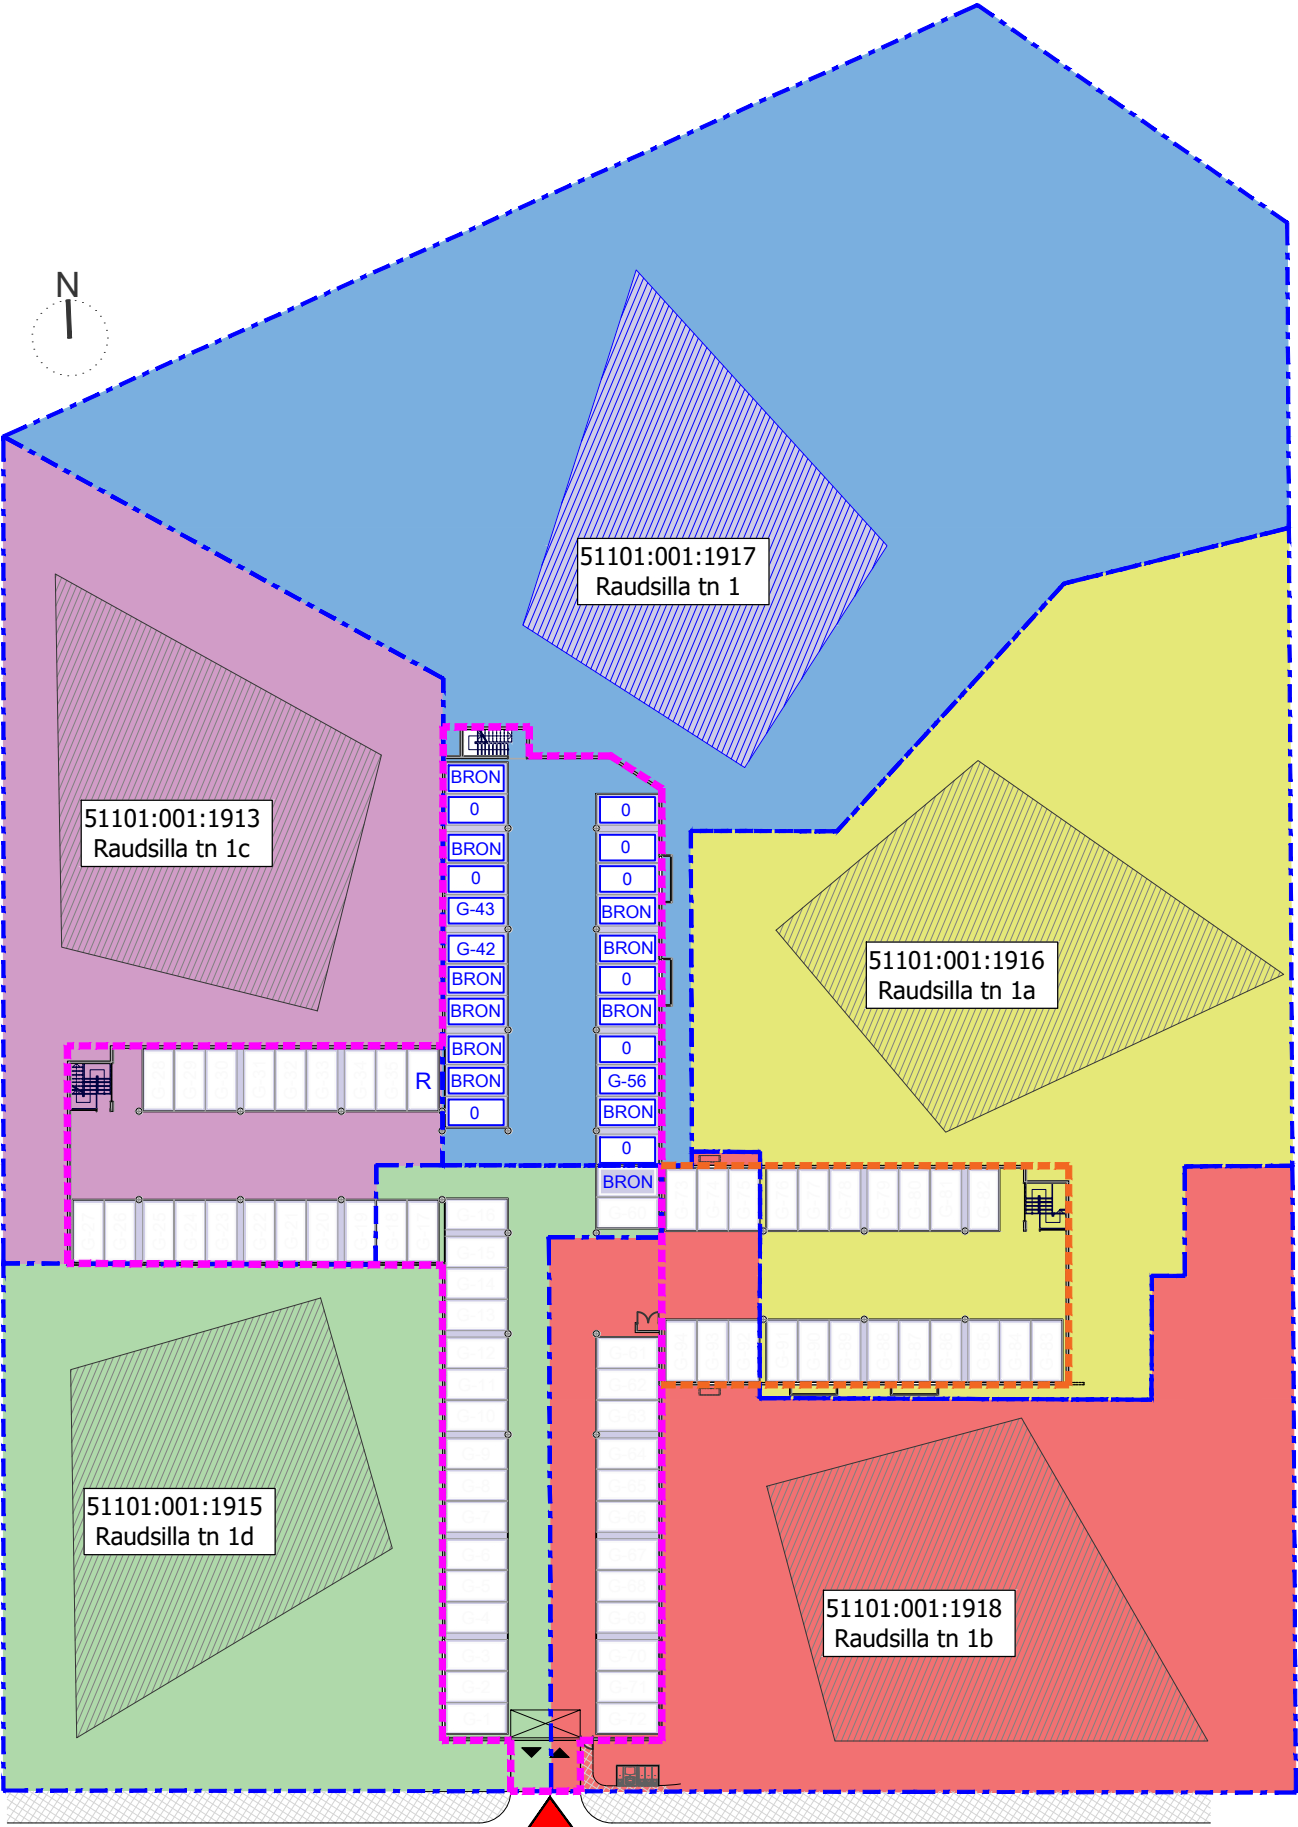

Juhkentali tänav

SISSEPÄÄS MAAALUSESSSE PARKLASSE

Juhkentali tänav

TINGMÄRGID

- KINNISTU PIIR
- PARKLA EHITUSE 1. ETAPP
- PARKLA EHITUSE 2. ETAPP